


# Grosszelte / 2er Reihe

Stand: 01.03.2010

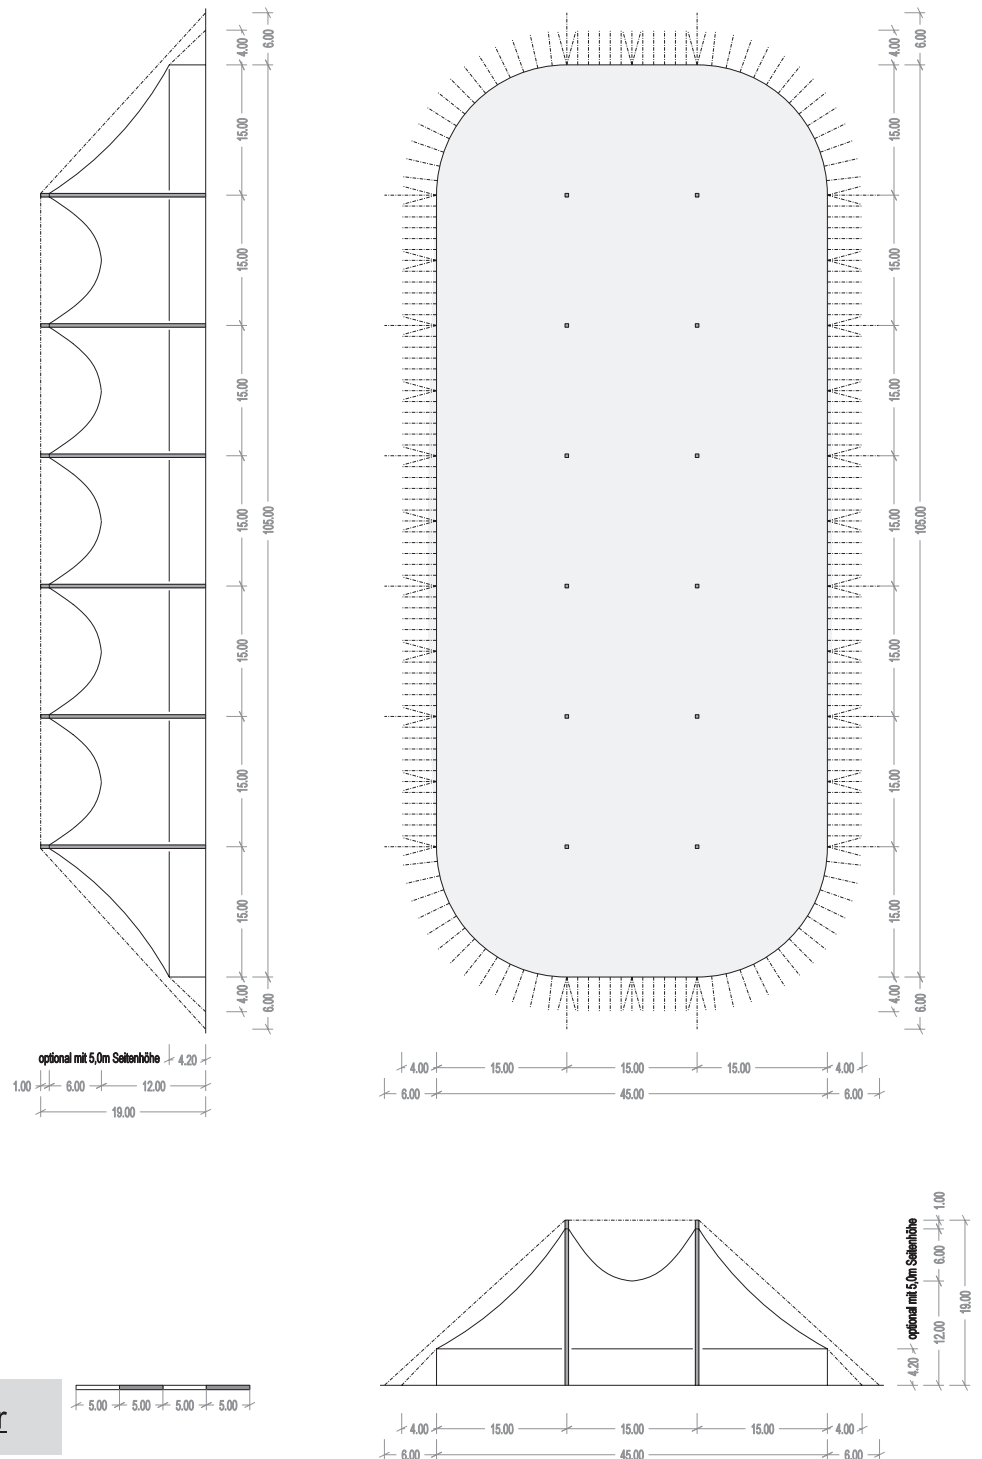

## 12 - Mast - Zelt / 2er

Größe: 45m x 105m  
Fläche: 4531qm  
Seitenhöhe: 4,20m (opt. 5,00m)  
Firsthöhe: 19,00m  
Stellfläche: 53m x 113m

### Hinweise:

- alle Grosszelte optional auch mit 5,0m Seitenhöhe
- genaue Aufbaugrösse kann je nach Aufbausituation abweichen
- vertikale Belastbarkeit der Masten mind. 1t , grössere Lasten nach Absprache möglich
- Zeichnungen sind nicht massstabsgerecht , bitte Skala beachten