
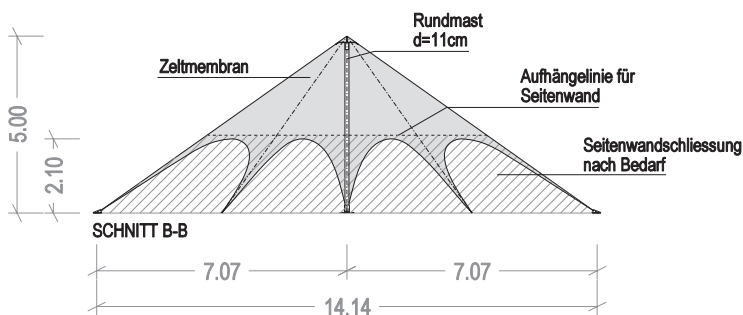
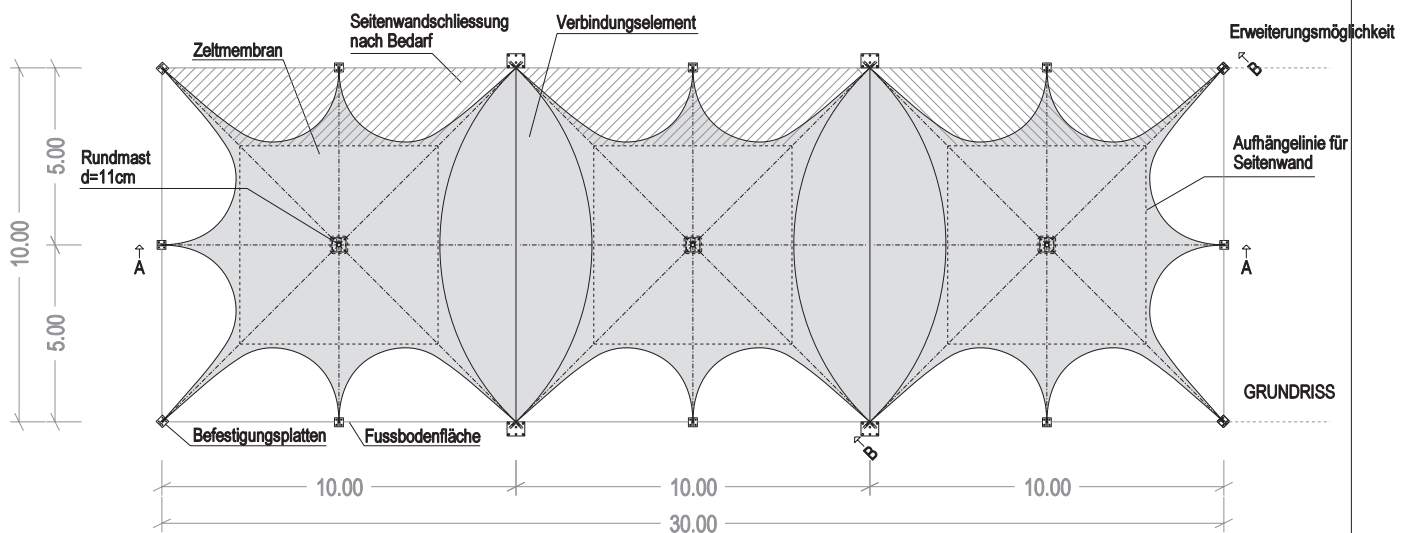


Pyramidenzelle

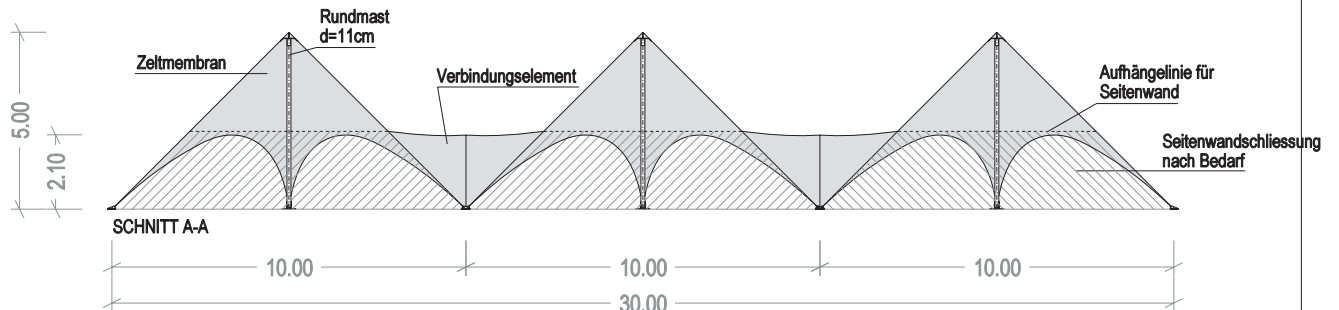

Pyramidenzelt

Größe: 30m x 10m
 Fläche: 300 qm
 Seitenhöhe: ~
 Firsthöhe: 5,0m
 Stellfläche: 30,5m x 10,5m

Hinweise:
 - genaue Aufbaugröße kann je nach Aufbausituation abweichen
 - Zeichnungen sind nicht massstabgerecht, bitte Skala beachten