


# Grosszelte / 2er Reihe

Stand: 01.03.2010

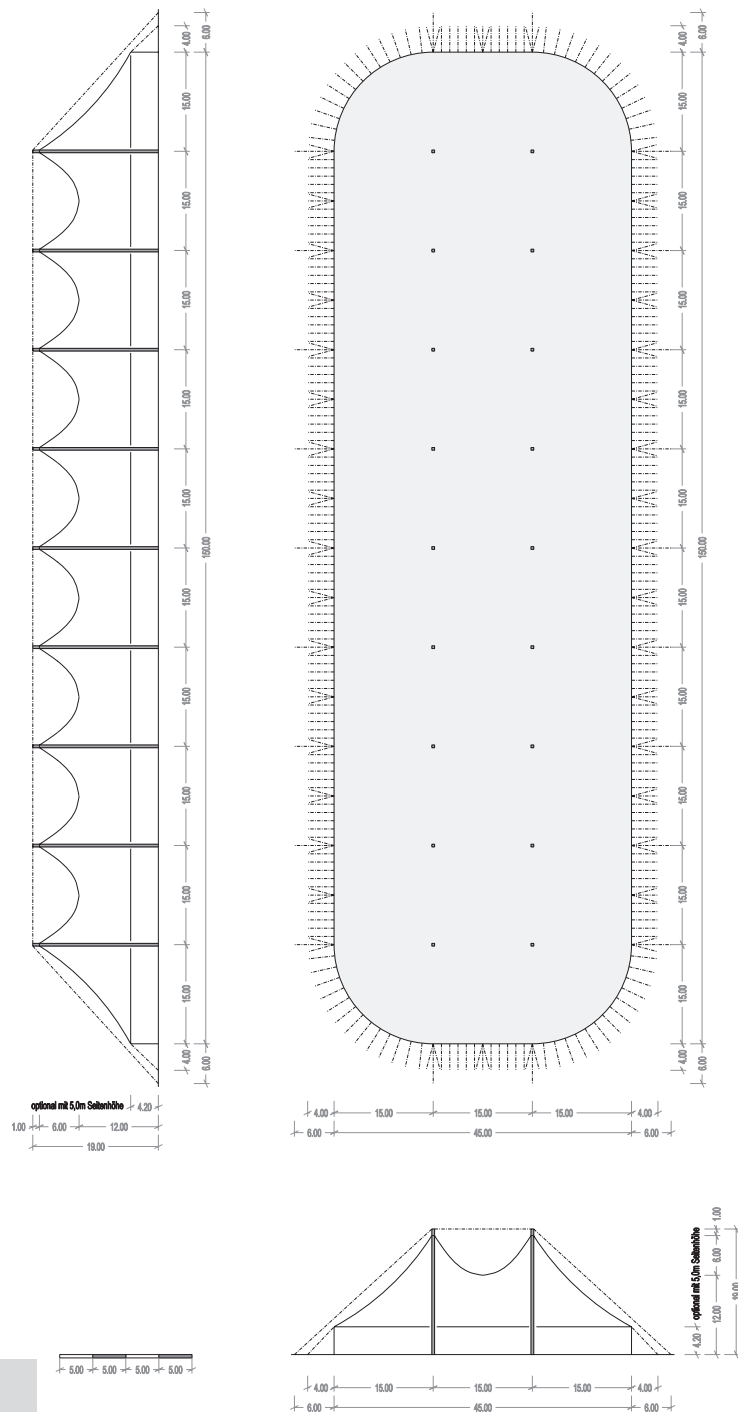

## 18 - Mast - Zelt / 2er

Größe: 45m x 150m  
 Fläche: 6556qm  
 Seitenhöhe: 4,20m (opt. 5,00m)  
 Firsthöhe: 19,00m  
 Stellfläche: 53m x 158m

### Hinweise:

- alle Grosszelte optional auch mit 5,0m Seitenhöhe
- genaue Aufbaugrösse kann je nach Aufbausituation abweichen
- vertikale Belastbarkeit der Masten mind. 1t , grössere Lasten nach Absprache möglich
- Zeichnungen sind nicht massstabgerecht , bitte Skala beachten